



ΕΦΗΜΕΡΙΣ ΤΗΣ ΚΥΒΕΡΝΗΣΕΩΣ

ΤΗΣ ΕΛΛΗΝΙΚΗΣ ΔΗΜΟΚΡΑΤΙΑΣ

ΤΕΥΧΟΣ ΤΕΤΑΡΤΟ **Αρ. Φύλλου 326**

11 Απριλίου 2003

ΠΕΡΙΕΧΟΜΕΝΑ

ΑΠΟΦΑΣΕΙΣ

ΑΠΟΦΑΣΕΙΣ

Αριθ. 1017770/1504/Β0010 (1)

Καθορισμός ορίων αιγιαλού και δημιουργία ζώνης παραλίας στη θέση «ΚΟΣΤΑ» Πορτοχελίου Δήμου Κρανιδίου Ν. Αργολίδας.

Ο ΥΦΥΠΟΥΡΓΟΣ ΟΙΚΟΝΟΜΙΑΣ ΚΑΙ ΟΙΚΟΝΟΜΙΚΩΝ

Έχοντας υπόψη:

1. Τις διατάξεις της παρ. 2 του άρθρου 34 του Ν. 2971/2001 (ΦΕΚ 285/τ.Α΄/19.12.2001) «περί αιγιαλού και παραλίας» σύμφωνα με τις οποίες οι εκκρεμείς υποθέσεις που αφορούν τον καθορισμό αιγιαλού και παραλίας εξακολουθούν να διέπονται από τις ισχύουσες μέχρι την έναρξη ισχύος του νόμου αυτού διατάξεις.

2. Την 252/2002/26.3.2002 Γνωμοδότηση του Νομικού Συμβουλίου του Κράτους, που έγινε αποδεκτή από τον Υφυπουργό Οικονομικών, την 28.3.2002.

3. Τις διατάξεις του Ν. 3200/55 «περί διοικητικής αποκεντρώσεως», όπως αυτές τροποποιήθηκαν και ισχύουν σήμερα με τα Ν.Δ. 532/70, Β.Δ. 704/70, Β.Δ. 705/70, Β.Δ. 192/72, Π.Δ. 71/84, Π.Δ. 347/86, Ν. 2026/92 και Π.Δ. 97/93.

4. Τις διατάξεις του Α.Ν. 2344/1940 «περί αιγιαλού και παραλίας», όπως έχουν τροποποιηθεί και συμπληρωθεί μεταγενέστερα.

5. Τις διατάξεις του Ν.Δ. 439/70 «περί συμπληρώσεως των διατάξεων περί αιγιαλού».

6. Τις διατάξεις του άρθρου 20 Ν. 719/77 «περί του τρόπου σύνταξης τοπογραφικών και υψομετρικών διαγραμμάτων από ιδιώτες μηχανικούς κ.λπ.».

7. Τις διατάξεις του άρθρου 3 του Ν. 2971/2001 «περί συγκρότησης της επιτροπής καθορισμού ορίων αιγιαλού & παραλίας».

8. Τις διατάξεις του άρθρου 19 παραγρ. 5 Ν. 2344/95, του άρθρου 52 παραγρ. 6 Ν. 2218/94, του άρθρου 4 παραγρ. 7 του Ν. 2240/94, δυνάμει των οποίων αρμοδιότητες του Υπουργείου Οικονομικών που είχαν μεταβιβασθεί στους Νομάρχες, ανήκουν στον Περ/κό Δ/ντή, σε συνδυασμό με αυτές του άρθρου 14 παραγρ. 2 του Ν. 2399/96 με τις οποίες προβλέπεται η κατάργηση των θέσεων των Περ/κών Δ/ντών, οι αρμοδιότητες πλέον του οποίου περιήλθαν στο Γενικό Γραμματέα της Περιφέρειας και ασκούνται από τον Αναπληρωτή Περ/κό Δ/ντή.

9. Τις διατάξεις του τέταρτου εδαφίου της παραγρ. 2 του άρθρου 1 και της παραγρ. 6 του ιδίου άρθρου του Ν. 2503/97 «Διοίκηση, οργάνωση, στελέχωση της Περιφέρειας, ρύθμιση θεμάτων για την τοπική αυτοδιοίκηση και άλλες διατάξεις» (ΦΕΚ 107 τ.Α΄), σύμφωνα με τις οποίες οι Περ/κές Υπηρεσίες του Υπουργείου Οικονομικών, που συγκροτούσαν την Περ/κή Διοίκηση του Νομού ή Νομαρχίας, δεν υπήχθησαν στην ενιαία οργανική μονάδα της Περιφέρειας, ούτε καταργήθηκαν, αλλά αποτελούν από 1.9.97 Υπηρεσίες του Υπουργείου Οικονομικών.

10. Το 28979/31.7.1997 έγγραφο της Δ/νσης Διοίκησης του Υπουργείου Εσωτερικών, Δημ. Διοίκησης και Αποκέντρωσης, σύμφωνα με το οποίο οι αρμοδιότητες του Γενικού Γραμματέα της Περιφέρειας σε θέματα Υπηρεσιών του Υπουργείου Οικονομικών, μεταφέρονται από 1.9.97 στον Υπουργό Οικονομικών.

11. Την 1100383/1330/Α0006/31.10.2001 (ΦΕΚ 1485 τ.Β΄/31.10.2001) κοινή απόφαση των Πρωθυπουργού και Υπουργού Οικονομικών «περί ανάθεσης αρμοδιοτήτων του Υπουργού Οικονομικών στους Υφυπουργούς».

12. Την 1115093/1378/Α0006/17.12.2001 (ΦΕΚ 1720 τ.Β΄/21.12.2001) απόφαση του Υφυπουργού Οικονομικών «περί μεταβίβασης αρμοδιοτήτων του Υφυπουργού Οικονομικών στους Γεν. Γραμματέα, Γεν. Δ/ντές κ.λπ.» του Υπουργείου Οικονομικών, καθώς και την 1041136/468/Α0006/8.5.2002 απόφαση του Υφυπουργού Οικονομίας και Οικονομικών, με την οποία τροποποιείται και συμπληρώνεται η προηγούμενη απόφαση.

13. Την από 20.11.2002 Έκθεση της κατά το άρθρο 3 του Ν. 2971/19.12.2001 αρμόδιας επιτροπής καθορισμού ορίων αιγιαλού & παραλίας, για τον καθορισμό ορίων αι-

γιαλού & δημιουργία ζώνης παραλίας στη θέση «ΚΟΣΤΑ» Πορτοχελίου Δήμου Κρανιδίου, Ν. Αργολίδας.

14. Το, από Νοέμβριο 2000, τοπογραφικό διάγραμμα, που συντάχθηκε από το Υπουργείο Οικονομικών, Δ/νση Τεχνικών Υπηρεσιών, σε κλίμακα 1:500, το οποίο αποτελείται από τρείς (3) πινακίδες & θεωρήθηκε στις 7.11.2002 από τον Δ. Λάμπρου, Δ/ντή της Δ/νσης Τεχνικών Υπηρεσιών του Υπουργείου Οικονομικών, στο οποίο έχει προσαρτηθεί πίνακας των συντεταγμένων των στάσεων & πίνακας των συντεταγμένων των κορυφών του αιγιαλού & της παραλίας, σύμφωνα με το Φ. 544.5/403/02/ΣΧ.952/22.7.2002 έγγραφο του Γ.Ε.Ν.

15. Τη σύμφωνη γνώμη του Γενικού Επιτελείου Ναυτικού, που διατυπώθηκε στο Φ.544.5/403/02/ΣΧ.952/22.7.2002 έγγραφό του, αποφασίζουμε:

Επικυρώνουμε την από 20.11.2002 έκθεση της κατά το άρθρο 3 του Ν. 2971/19.12.2001 αρμόδιας επιτροπής καθορισμού ορίων αιγιαλού & παραλίας, για τον καθορισμό ορίων αιγιαλού & δημιουργία ζώνης παραλίας, στη θέση «ΚΟΣΤΑ» Πορτοχελίου, Δήμου Κρανιδίου, Ν. Αργολίδας, καθώς επίσης & το, από Νοέμβριο 2000, τοπογραφικό διάγραμμα, που συντάχθηκε από το Υπουργείο Οικονομικών, Δ/νση Τεχνικών Υπηρεσιών, σε κλίμακα 1:500, το οποίο αποτελείται από τρείς (3) πινακίδες & θεωρήθηκε στις 7.11.2002 από τον Δ. Λάμπρου, Δ/ντή της Δ/νσης Τεχνικών Υπηρεσιών του Υπουργείου Οικονομικών, στο οποίο έχει προσαρτηθεί πίνακας των συντεταγμένων των στάσεων & πίνακας των συντεταγμένων των κορυφών του αιγιαλού & της παραλίας, σύμφωνα με το Φ. 544.5/403/02/ΣΧ952/22.7.2002 έγγραφο του Γ.Ε.Ν.

Στο τοπογραφικό αυτό διάγραμμα, καθορίσθηκε από την αρμόδια Επιτροπή, όπως πιο πάνω αναφέρεται:

Η οριογραμμή του αιγιαλού με συνεχή κόκκινη πολυγωνική γραμμή με στοιχεία 1, 2, 3, ... 38, 39, 40, της οποίας οι κορυφές εξασφαλίζονται με ορθογώνιες συντεταγμένες εξαρτημένου συστήματος της Γ.Υ.Σ.

Η οριογραμμή της παραλίας με συνεχή κίτρινη πολυγωνική γραμμή με στοιχεία 1΄, 2΄, 3΄,.............21΄, 22΄ Ξ 23΄, 24΄ Ξ 25΄, Ξ 26΄, 27΄, 28΄ Ξ 29΄, 30΄,......38΄, 39΄, 40΄.

Καθορίζεται ζώνη παραλίας πλάτος 10 μέτρων διότι δεν εξυπηρετούνται οι σκοποί του άρθρου 1, παρ. 2 του Ν. 2971/2001.

Μέσα στη ζώνη παραλίας υπάρχουν περιφράξεις, κατασκευές & κτίσματα, όπως αποτυπώνονται στο διάγραμμα.

Η απόφαση αυτή μαζί με την έκθεση της επιτροπής & το τοπογραφικό διάγραμμα, να δημοσιευθούν στην Εφημερίδα της Κυβερνήσεως.

Αθήνα, 5 Μαρτίου 2003

Με εντολή Υφυπουργού
Ο Γενικός Γραμματέας
ΓΕΩΡΓΙΟΣ ΚΑΝΕΛΛΟΠΟΥΛΟΣ

ΕΚΘΕΣΗ

Ναύπλιο, σήμερα 20.11.2002, ημέρα Τετάρτη, συνέρχεται η Επιτροπή άρθρου 100 Π.Δ. 284/88, «περί καθορισμού των ορίων του αιγιαλού και παραλίας και θέσεων αμμοληψίας», (όπως τροποποιήθηκε με το άρθρο 3 παρ. 1 του Ν. 2971/2001 «περί Αιγιαλού και Παραλίας»), στο Κατάστημα, της Κτηματικής Υπηρεσίας Ν. Αργολίδας, αποτελούμενη από τους:

1. Σαρρή Μαρία, Προϊσταμένη της Κτηματικής Υπηρεσίας Ν. Αργολίδας.

2. Μπασιάκο Δημήτρη, του Κλάδου ΠΕ Μηχ/κών με βαθμό Α΄, Προϊστάμενο της Τ.Υ.Δ.Κ. Ν. Αργολίδας.

3. Θ. Θεοφίλου Ανδρέα, Λιμενάρχη Πορτοχελίου.

4. Σκληρή Γεώργιο, Δ/ντή της Δ/νσης πολεοδομίας της Νομ/κής Αυτ/σης Αργολίδας.

5. Κούνα Λυμπέρη, του Κλάδου ΠΕ Μηχ/κών με Α΄ βαθμό, Δ/ντή της Δ/νσης ΠΕ.ΧΩ. Πελ/σου, με Γραμματέα την Κων/να Μηναίου, του Κλάδου ΔΕ/Α΄ Εφορ/κών, υπάλληλο της Κτηματικής Υπηρεσίας Ν. Αργολίδας, προκειμένου να καθορίσει τις οριογραμμές αιγιαλού - παραλίας, στη θέση «ΚΟΣΤΑ» Πορτοχελίου Δήμου Κρανιδίου Ν. Αργολίδας.

Η Επιτροπή αφού έλαβε υπόψη:

1)Την Διαταγή του Υπουργείου Οικονομικών 1106209/1654/21.11.2000.

2) Το από Νοέμβριο 2000 τοπογραφικό διάγραμμα, που συντάχθηκε από το Υπουργείο Οικονομικών - Δ/νση Τεχνικών Υπηρεσιών, σε κλίμακα 1:500, το οποίο αποτελείται από - 3 - πινακίδες, ελέγχθηκε στις 23.5.2001 από τον Παντελή Αναστάσιο, Τοπογράφο Μηχ/κό, υπάλληλο της Κτηματικής Υπηρεσίας Ν. Αργολίδας και θεωρήθηκε, την ίδια ημερομηνία, από τον Μπασιάκο Δημ., Προϊστάμενο της Τ.Υ.Δ.Κ. Ν. Αργολίδας, όπως ορίζεται σχετικά (Ν. 719/77 - άρθρο 20) και συνοδεύει την από 23.5.2001 έκθεση της Επιτροπής άρθρου 100 Π.Δ. 284/88 «περί καθορισμού ορίων αιγιαλού - παραλίας και θέσεων αμμοληψίας».

3) Το Φ.544.5/933/01/4.12.2001 Αριθ. Σχ. 1511 έγγραφο του Γενικού Επιτελείου Ναυτικού (αρνητικό).

4) Το από Νοέμβριο 2000 τοπογραφικό διάγραμμα, που συντάχθηκε από το Υπουργείο Οικονομικών - Δ/νση Τεχνικών Υπηρεσιών, σε κλίμακα 1:500, το οποίο αποτελείται από - 3 - πινακίδες, ελέγχθηκε στις 16.4.2002 από τον Σερετόπουλο Αλέξανδρο, Πολ. Μηχ/κό, υπάλληλο της Τ.Υ.Δ.Κ. Ν. Αργολίδας και θεωρήθηκε την ίδια ημερομηνία από τον Μπασιάκο Δημ. Προϊστάμενο της Τ.Υ.Δ.Κ. Ν. Αργολίδας, όπως ορίζεται σχετικά (Ν. 2971/2001 - άρθρο 4 παρ. 2), έπειτα από τις υποδείξεις του Γενικού Επιτελείου Ναυτικού (σχετ. το Φ.544.5/933/01/4.12.2001 Αριθ. Σχ. 1511 έγγραφό του, που έκανε στην από 23.5.2001 έκθεση της αρμόδιας Επιτροπής) και συνοδεύει την από 16.4.2002 έκθεση της αρμόδιας Επιτροπής.

5)Το Φ.544.5/403/02/22.7.2002 Αριθ. Σχ. 952 έγγραφο του Γενικού Επιτελείου Ναυτικού, το οποίο συμφωνεί με τα τα όρια του αιγιαλού και παραλίας, όπως τα καθόρισε η αρμόδια Επιτροπή με την από 16.4.2002 έκθεση στο προαναφερόμενο τοπογραφικό διάγραμμα (παρ. 4), με την προϋπόθεση να προσαρτηθεί στο διάγραμμα πίνακας των συντεταγμένων των στάσεων και πίνακας των συντεταγμένων, των κορυφών του αιγιαλού και της παραλίας.

6) Το από Νοέμβριο 2000 τοπογραφικό διάγραμμα, που συντάχθηκε από το Υπουργείο Οικονομικών - Δ/νση Τεχνικών Υπηρεσιών, σε κλίμακα 1:500, το οποίο αποτελείται από - 3 - πινακίδες και θεωρήθηκε, στις 7.11.2002, από τον Δ. Λάμπρου, Δ/ντή της Δ/νσης Τεχνικών Υπηρεσιών Υπουργείου Οικονομικών, στο οποίο έχει προσαρτηθεί πίνακας των συντεταγμένων των στάσεων και πίνακας των συντεταγμένων των κορυφών του αιγιαλού και της παραλίας, σύμφωνα με το Φ.544.5/403/02/22.7.2002 Αριθ. Σχ. 952 έγγραφο του Γ.Ε.Ν.

7) Τις διατάξεις του Ν. 2971/2001 «περί Αιγιαλού και Παραλίας» και τέλος αφού μετέβη επί τόπου και σχημάτισε

γνώμη α) για το πλάτος της βρεχόμενης ζώνης της ξηράς, η οποία είναι βραχώδης και κατά τμήματα αμμώδης και β)για τα λοιπά συναφή στοιχεία, αποφασίζει:

Καθορίζει επί του διαγράμματος αυτού, με κόκκινη συνεχή πολυγωνική γραμμή και με στοιχεία 1, 2, 3, ... 38, 39, 40, την οριογραμμή του αιγιαλού.

Καθορίζει με κίτρινη συνεχή πολυγωνική γραμμή και με στοιχεία Γ, 2΄, 3΄,....., 21΄, 22΄, Ξ23΄, 24΄, Ξ25΄, 26΄Ξ27΄, 28΄Ξ29΄, 30΄, ..., 38΄, 39΄, 40΄, την οριογραμμή παραλίας (σε απόσταση - 10 - μ. από την οριογραμμή του αιγιαλού), προκειμένου να εξασφαλισθεί η επικοινωνία ξηράς - θάλασσας και αντίθετα, ακόμη δε για την εξυπηρέτηση εξωραϊστικών και λοιπών κοινωφελών σκοπών (σχετικό το άρθρο 1 παράγρ. 2 του Ν. 2971/2001).

Όλες οι κορυφές των γραμμών εξασφαλίζονται από ορθογώνιες συντεταγμένες εξαρτημένου συστήματος της Γ.Υ.Σ.

Μέσα στη ζώνη της παραλίας υπάρχουν περιφράξεις, κατασκευές και κτίσματα, όπως αποτυπώνονται στο διάγραμμα.

Η Επιτροπή

Η Πρόεδρος	Τα Μέλη
ΜΑΡΙΑ ΣΑΡΡΗ	(Υπογραφές)

ΥΠΟΜΝΗΜΑ ΕΠΙΤΡΟΠΗΣ

1. Το παρόν τοπογραφικό διάγραμμα συνοδεύει την από 20-11-2002 έκθεση της επιτροπής καθορισμού των ορίων του αιγιαλού-παραλίας σύμφωνα με το άρθρο 100 του Π.Δ. 284/88 όπως τροποποιήθηκε με το άρθρο 3 παρ. 1 του Ν. 2971/01.

2. (κόκκινη) 1, 2, 3, ………… 38, 39, 40 οριογραμμή αιγιαλού
   (κίτρινη) 1΄, 2΄,3΄,………..21΄, 22΄≡23΄, 24΄≡25΄, 26΄≡27΄, 28΄≡29΄, 30΄,……38΄, 39΄, 40΄ οριογραμμή παραλίας

3. Οι κορυφές των οριογραμμών εξασφαλίζονται, όπως φαίνεται στο διάγραμμα, με ορθογώνιες συντεταγμένες της Γ.Υ.Σ.

4. Μέσα στη ζώνη παραλίας υπάρχουν περιφράξεις, κατασκευές και κτίσματα, όπως αποτυπώνονται στα διαγράμματα.

Η ΕΠΙΤΡΟΠΗ

Η ΠΡΟΕΔΡΟΣ

ΜΑΡΙΑ ΣΑΡΡΗ
ΠΕ ΕΦΟΡΙΑΚΟΣ
ΜΕ ΒΑΘΜΟ Α΄

ΤΑ ΜΕΛΗ

2)
3) ΑΝΔΡΕΑΣ Ι. ΘΕΟΦΙΛΟΥ
ΥΠΟΠΛΟΙΑΡΧΟΣ Λ.Σ.
4)
5) ΛΥΜΠΕΡΙΟΣ ΚΟΥΝΑΣ
ΠΟΛΙΤΙΚΟΣ ΜΗΧΑΝΙΚΟΣ με Α΄ β


ΠΙΝΑΚΑΣ ΣΥΝ/ΝΩΝ ΚΟΡΥΦΩΝ ΟΡΙΟΓΡΑΜΜΗΣ ΑΙΓΙΑΛΟΥ & ΠΑΡΑΛΙΑΣ

	X	Ψ
1	17416.50	4899.00
2	17410.50	4872.00
3	17389.50	4845.00
4	17400.00	4809.00
5	17389.00	4781.00
6	17364.00	4734.00
7	17336.00	4691.50
8	17326.50	4672.00
9	17332.50	4628.50
10	17356.50	4610.50
11	17424.00	4596.00
12	17425.00	4569.00
13	17451.50	4553.50
14	17465.50	4553.00
15	17492.00	4527.00
16	17512.00	4475.50
17	17504.00	4462.00
18	17493.00	4450.00
19	17514.00	4424.00
20	17502.50	4388.50
21	17478.50	4358.00
22	17430.00	4355.50
23	17423.00	4351.50
24	17417.50	4323.00
25	17420.50	4318.50
26	17488.00	4263.50
27	17492.00	4264.00
28	17508.00	4289.50
29	17515.00	4292.00
30	17511.00	4303.00
31	17513.00	4309.50
32	17523.50	4318.50
33	17542.50	4325.50
34	17552.50	4324.50
35	17560.50	4328.50
36	17568.50	4341.00
37	17581.00	4347.00
38	17616.50	4346.00
39	17636.50	4342.00
40	17656.00	4327.00


	X	Ψ
1'	17426.50	4901.00
2'	17421.00	4866.50
3'	17401.00	4842.00
4'	17411.00	4807.50
5'	17400.00	4776.50
6'	17373.50	4729.00
7'	17346.50	4688.00
8'	17337.50	4669.00
9'	17343.00	4634.50
10'	17361.00	4619.50
11'	17434.00	4604.50
12'	17436.50	4568.00
13'	17455.00	4565.50
14'	17470.00	4564.50
15'	17501.00	4534.00
16'	17520.50	4470.50
17'	17512.00	4456.00
18'	17506.00	4449.50
19'	17525.00	4426.00
20'	17511.50	4383.50
21'	17483.50	4348.50
22'≡23'	17432.00	4345.50
24'≡25'	17428.00	4325.00
26'≡27'	17488.00	4276.50
28'≡29'	17502.00	4298.50
30'	17500.50	4302.50
31'	17504.50	4315.00
32'	17518.50	4327.00
33'	17541.50	4335.50
34'	17550.50	4334.50
35'	17553.50	4336.00
36'	17561.50	4348.50
37'	17578.50	4357.00
38'	17617.50	4356.00
39'	17640.50	4351.50
40'	17662.00	4335.00

ΣΥΝΤΕΤΑΓΜΕΝΕΣ ΣΤΑΣΕΩΝ

	X	Ψ
Σ2	17475.17	4490.68
Σ1	17398.74	4551.94
Σ1Α	17514.54	4484.64
Σ10	17447.84	4612.55
Σ11	17434.97	4591.43
Σ12	17337.05	4619.22
Σ3	17415.44	4391.39
Σ2Α	17442.35	4333.92
Σ4	17410.75	4318.45
Σ3Α	17475.78	4296.46
Σ4Α	17537.11	4333.41
Σ5Α	17577.63	4356.30
Σ6Α	17496.01	4251.62
Σ7Α	17495.93	4251.58
Σ1Β	17337.06	4619.21

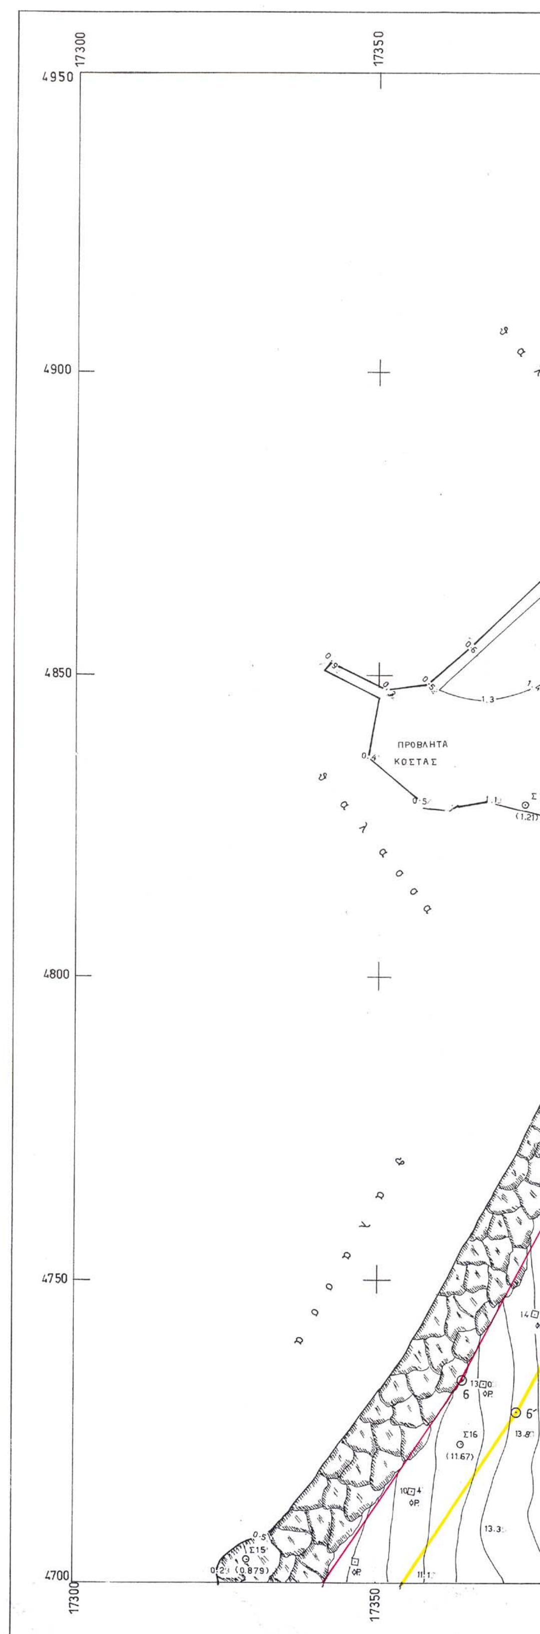


ΜΕ ΑΠΟΦΑΣΗ 10041/21/9/84
ΦΕΚ 615/25/11/84

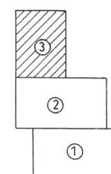

ΑΠΟΣΠΑΣΜΑ ΧΑΡΤΟΥ ΓΥΣ ΚΛ. 1:50.000

ΥΠΟΜΝΗΜΑ

1-Η αποτυπωση έγινε κατα το μηνα Νοεμβριο του 2000.
2-Ως υψομετρικη αφετηρια εληφθη η μεση σταθμη της θαλασσας τον χρονο της αποτυπωσης.
3-Το διαγραμμα εχει εξαρτηθει απο το κρατικο τριγωνομετρικο δικτυο της Γ.Υ.Σ.
4-Προβολικο συστημα HATT, ελλειψοειδες BESSEL
5-Κεντρο Φ.Χ Σπετσων φ= 37° 15΄, λ= 0° 45΄
6-=Πευκο =Ελια

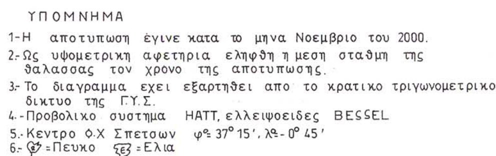



ΥΠΟΥΡΓΕΙΟ ΟΙΚΟΝΟΜΙΚΩΝ
ΔΙΕΥΘΥΝΣΗ ΤΕΧΝΙΚΩΝ ΥΠΗΡΕΣΙΩΝ
ΤΜΗΜΑ ΄

ΤΟΠΟΓΡΑΦΙΚΟ ΔΙΑΓΡΑΜΜΑ **ΚΛΙΜΑΚΑ 1: 500**		Σύνολο φύλλων : 3 Αριθ. φύλλου : 3	
ΝΟΜΟΣ : ΑΡΓΟΛΙΔΟΣ			
ΕΠΑΡΧΙΑ : ΕΡΜΙΟΝΙΔΟΣ			
ΘΕΣΗ : ΚΟΣΤΑ			
ΑΡΜΟΔ. ΚΤΗΜ. ΥΠΗΡΕΣΙΑ : ΑΡΓΟΛΙΔΟΣ			
ΑΡΙΘ. Δ/ΓΗΣ ΥΠ. ΟΙΚΟΝΟΜΙΚΩΝ : 1106209/1654/21-11-2000			
ΑΡΙΘ. ΠΡΩΤ. 15			
ΕΘΕΩΡΗΘΗ	ΝΟΕΜΒΡΙΟΣ 2000		
ΑΘΗΝΑ 7.11.01 Ο ΔΙΕΥΘΥΝΤΗΣ	Οι Συντάξαντες		Η Σχεδιάστρια
Δ. ΛΑΜΠΡΟΥ Τοπ. Μηχανικός	Χ. ΖΕΛΙΟΣ Τοπ. Μηχανικός	Δ. ΣΤΑΥΡΟΠΟΥΛΟΣ Εργοδηγός	Σ. ΜΠΑΛΑΣΚΑ



ΥΠΟΜΝΗΜΑ ΕΠΙΤΡΟΠΗΣ

1. Το παρόν τοπογραφικό διάγραμμα συνοδεύει την από 20-11-2002 έκθεση της επιτροπής καθορισμού των ορίων του αιγιαλού-παραλίας σύμφωνα με το άρθρο 100 του Π.Δ. 284/88 όπως τροποποιήθηκε με το άρθρο 3 παρ. 1 του Ν. 2971/01.
2. (κόκκινη) 1, 2, 3, ………… 38, 39, 40 οριογραμμή αιγιαλού
(κίτρινη) 1΄, 2΄, 3΄,………..21΄, 22΄≡23΄, 24΄≡25΄, 26΄≡27΄, 28΄≡29΄, 30΄,……, 38΄, 39΄, 40΄ οριογραμμή παραλίας
3. Οι κορυφές των οριογραμμών εξασφαλίζονται, όπως φαίνεται στο διάγραμμα, με ορθογώνιες συντεταγμένες της Γ.Υ.Σ.
4. Μέσα στη ζώνη παραλίας υπάρχουν περιφράξεις, κατασκευές και κτίσματα, όπως αποτυπώνονται στα διαγράμματα.

Η ΕΠΙΤΡΟΠΗ

Η ΠΡΟΕΔΡΟΣ
ΜΑΡΙΑ ΖΑΡΡΗ
ΠΕ ΕΦΟΡΙΑΚΟΣ
ΜΕ ΒΑΘΜΟ Α

ΤΑ ΜΕΛΗ
2)
3) ΑΝΔΡΕΑΣ Ι. ΘΕΟΦΙΛΟΥ
ΥΠΟΠΛΟΙΑΡΧΟΣ Λ.Σ.
4)
5) ΚΟΥΝΑΣ

ΠΙΝΑΚΑΣ ΣΥΝ/ΝΩΝ ΚΟΡΥΦΩΝ ΟΡΙΟΓΡΑΜΜΗΣ ΑΙΓΙΑΛΟΥ & ΠΑΡΑΛΙΑΣ


	X	Ψ		X	Ψ
1	17416.50	4899.00	1'	17426.50	4901.00
2	17410.50	4872.00	2'	17421.00	4866.50
3	17389.50	4845.00	3'	17401.00	4842.00
4	17400.00	4809.00	4'	17411.00	4807.50
5	17389.00	4781.00	5'	17400.00	4776.50
6	17364.00	4734.00	6'	17373.50	4729.00
7	17336.00	4691.50	7'	17346.50	4688.00
8	17326.50	4672.00	8'	17337.50	4669.00
9	17332.50	4628.50	9'	17343.00	4634.50
10	17356.50	4610.50	10'	17361.00	4619.50
11	17424.00	4596.00	11'	17434.00	4604.50
12	17425.00	4569.00	12'	17436.50	4568.00
13	17451.50	4553.50	13'	17455.00	4565.50
14	17465.50	4553.00	14'	17470.00	4564.50
15	17492.00	4527.00	15'	17501.00	4534.00
16	17512.00	4475.50	16'	17520.50	4470.50
17	17504.00	4462.00	17'	17512.00	4456.00
18	17493.00	4450.00	18'	17506.00	4449.50
19	17514.00	4424.00	19'	17525.00	4426.00
20	17502.50	4388.50	20'	17511.50	4383.50
21	17478.50	4358.00	21'	17483.50	4348.50
22	17430.00	4355.50	22'≡23'	17432.00	4345.50
23	17423.00	4351.50	24'≡25'	17428.00	4325.00
24	17417.50	4323.00	26'≡27'	17488.00	4276.50
25	17420.50	4318.50	28'≡29'	17502.00	4298.50
26	17488.00	4263.50			
27	17492.00	4264.00			
28	17508.00	4289.50			
29	17515.00	4292.00			
30	17511.00	4303.00	30'	17500.50	4302.50
31	17513.00	4309.50	31'	17504.50	4315.00
32	17523.50	4318.50	32'	17518.50	4327.00
33	17542.50	4325.50	33'	17541.50	4335.50
34	17552.50	4324.50	34'	17550.50	4334.50
35	17560.50	4328.50	35'	17553.50	4336.00
36	17568.50	4341.00	36'	17561.50	4348.50
37	17581.00	4347.00	37'	17578.50	4357.00
38	17616.50	4346.00	38'	17617.50	4356.00
39	17636.50	4342.00	39'	17640.50	4351.50
40	17656.00	4327.00	40'	17662.00	4335.00

ΣΥΝΤΕΤΑΓΜΕΝΕΣ ΣΤΑΣΕΩΝ

	X	Ψ
Σ2	17475.17	4490.68
Σ1	17398.74	4551.94
Σ1Α	17514.54	4484.64
Σ10	17447.84	4612.55
Σ11	17434.97	4591.43
Σ12	17337.05	4619.22
Σ3	17415.44	4391.39
Σ2Α	17442.35	4333.92
Σ4	17410.75	4318.45
Σ3Α	17475.78	4296.46
Σ4Α	17537.11	4333.41
Σ5Α	17577.63	4356.30
Σ6Α	17496.01	4251.62
Σ7Α	17495.93	4251.58
Σ1Β	17337.06	4619.21





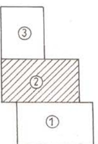

ΑΠΟΣΠΑΣΜΑ ΧΑΡΤΟΥ ΓΥΣ ΚΛ. 1:50.000



ΥΠΟΜΝΗΜΑ
1- Η αποτύπωση έγινε κατά το μήνα Νοέμβριο του 2000.
2- Ως υψομετρική αφετηρία ελήφθη η μέση στάθμη της θάλασσας τον χρόνο της αποτύπωσης.
3- Το διάγραμμα έχει εξαρτηθεί από το κρατικό τριγωνομετρικό δίκτυο της Γ.Υ.Σ.
4- Προβολικό σύστημα HATT, ελλειψοειδές BESSEL
5- Κέντρο Φ.Χ. Σπετσών φ°= 37° 15', λ°= 0° 45'
6- = Πεύκο = Ελιά

ΥΠΟΥΡΓΕΙΟ ΟΙΚΟΝΟΜΙΚΩΝ
ΔΙΕΥΘΥΝΣΗ ΤΕΧΝΙΚΩΝ ΥΠΗΡΕΣΙΩΝ
ΤΜΗΜΑ Α'

ΤΟΠΟΓΡΑΦΙΚΟ ΔΙΑΓΡΑΜΜΑ
ΚΛΙΜΑΚΑ 1:500

Σύνολο φύλλων: 3
Αριθ. φύλλου: 2

ΝΟΜΟΣ: ΑΡΓΟΛΙΔΟΣ
ΕΠΑΡΧΙΑ: ΕΡΜΙΟΝΙΔΟΣ
ΘΕΣΗ: ΚΟΣΤΑ
ΑΡΜΟΔ. ΚΤΗΜ. ΥΠΗΡΕΣΙΑ: ΑΡΓΟΛΙΔΟΣ
ΑΡΙΘ. Δ/ΓΗΣ ΥΠ. ΟΙΚΟΝΟΜΙΚΩΝ: 1106209/1654/21-11-2000
ΑΡΙΘ. ΠΡΩΤ. 15

ΕΘΕΩΡΗΘΗ Αθήνα 7-11-... Ο Διευθυντής	ΑΘΗΝΑ ΝΟΕΜΒΡΙΟΣ 2000 Οι Συντάξαντες		Αθήνα Η Σχεδιάστρια
Δ. ΛΑΜΠΡΟΥ Τοπ. Μηχ/κος	Χ. ΖΕΛΙΟΣ Τοπ. Μηχ/κος	Δ. ΣΤΑΥΡΟΠΟΥΛΟΣ Εργοδηγός Δ.Ε	Σ. ΜΠΑΛΑΣΚΑ

ΥΠΟΜΝΗΜΑ ΕΠΙΤΡΟΠΗΣ

1. Το παρόν τοπογραφικό διάγραμμα συνοδεύει την από 20-11-2002 έκθεση της επιτροπής καθορισμού των ορίων του αιγιαλού-παραλίας σύμφωνα με το άρθρο 100 του Π.Δ. 284/88 όπως τροποποιήθηκε με το άρθρο 3 παρ. 1 του Ν. 2971/01

2. (κόκκινη) 1, 2, 3, ... 38, 39, 40 οριογραμμή αιγιαλού
(κίτρινη) 1΄, 2΄, 3΄,........... 21΄, 22΄≡23΄, 24΄≡25΄, 26΄≡27΄, 28΄≡29΄, 30΄..... 38΄, 39΄, 40΄ οριογραμμή παραλίας

3. Οι κορυφές των οριογραμμών εξασφαλίζονται, όπως φαίνεται στο διάγραμμα, με ορθογώνιες συντεταγμένες της Γ.Υ.Σ.

4. Μέσα στη ζώνη παραλίας υπάρχουν περιφράξεις, κατασκευές και κτίσματα, όπως αποτυπώνονται στα διαγράμματα.

Η ΕΠΙΤΡΟΠΗ

Η ΠΡΟΕΔΡΟΣ

ΜΑΡΙΑ ΣΑΡΡΗ
ΠΕ ΕΦΟΡΙΑΚΟΣ
ΜΕ ΒΑΘΜΟ Α΄

ΤΑ ΜΕΛΗ

2)

3) ΑΝΔΡΕΑΣ Ι. ΘΕΟΦΙΛΟΥ
ΥΠΟΠΛΟΙΑΡΧΟΣ Λ.Σ.

4)

5) ΔΗΜΗΤΡΙΟΣ ΚΟΥΝΑΣ
ΤΟΠΟΓΡΑΦΟΣ ΜΗΧΑΝΙΚΟΣ με Α΄ β





ΠΙΝΑΚΑΣ ΣΥΝ/ΝΩΝ ΚΟΡΥΦΩΝ ΟΡΙΟΓΡΑΜΜΗΣ ΑΙΓΙΑΛΟΥ & ΠΑΡΑΛΙΑΣ

	X	Ψ		X	Ψ
1	17416.50	4899.00	1'	17426.50	4901.00
2	17410.50	4872.00	2'	17421.00	4866.50
3	17389.50	4845.00	3'	17401.00	4842.00
4	17400.00	4809.00	4'	17411.00	4807.50
5	17389.00	4781.00	5'	17400.00	4776.50
6	17364.00	4734.00	6'	17373.50	4729.00
7	17336.00	4691.50	7'	17346.50	4688.00
8	17326.50	4672.00	8'	17337.50	4669.00
9	17332.50	4628.50	9'	17343.00	4634.50
10	17356.50	4610.50	10'	17361.00	4619.50
11	17424.00	4596.00	11'	17434.00	4604.50
12	17425.00	4569.00	12'	17436.50	4568.00
13	17451.50	4553.50	13'	17455.00	4565.50
14	17465.50	4553.00	14'	17470.00	4564.50
15	17492.00	4527.00	15'	17501.00	4534.00
16	17512.00	4475.50	16'	17520.50	4470.50
17	17504.00	4462.00	17'	17512.00	4456.00
18	17493.00	4450.00	18'	17506.00	4449.50
19	17514.00	4424.00	19'	17525.00	4426.00
20	17502.50	4388.50	20'	17511.50	4383.50
21	17478.50	4358.00	21'	17483.50	4348.50
22	17430.00	4355.50	22'≡23'	17432.00	4345.50
23	17423.00	4351.50	24'≡25'	17428.00	4325.00
24	17417.50	4323.00	26'≡27'	17488.00	4276.50
25	17420.50	4318.50	28'≡29'	17502.00	4298.50
26	17488.00	4263.50			
27	17492.00	4264.00			
28	17508.00	4289.50			
29	17515.00	4292.00			
30	17511.00	4303.00	30'	17500.50	4302.50
31	17513.00	4309.50	31'	17504.50	4315.00
32	17523.50	4318.50	32'	17518.50	4327.00
33	17542.50	4325.50	33'	17541.50	4335.50
34	17552.50	4324.50	34'	17550.50	4334.50
35	17560.50	4328.50	35'	17553.50	4336.00
36	17568.50	4341.00	36'	17561.50	4348.50
37	17581.00	4347.00	37'	17578.50	4357.00
38	17616.50	4346.00	38'	17617.50	4356.00
39	17636.50	4342.00	39'	17640.50	4351.50
40	17656.00	4327.00	40'	17662.00	4335.00


ΣΥΝΤΕΤΑΓΜΕΝΕΣ ΣΤΑΣΕΩΝ

	X	Ψ
Σ2	17475.17	4490.68
Σ1	17398.74	4551.94
Σ1Α	17514.54	4484.64
Σ10	17447.84	4612.55
Σ11	17434.97	4591.43
Σ12	17337.05	4619.22
Σ3	17415.44	4391.39
Σ2Α	17442.35	4333.92
Σ4	17410.75	4318.45
Σ3Α	17475.78	4296.46
Σ4Α	17537.11	4333.41
Σ5Α	17577.63	4356.30
Σ6Α	17496.01	4251.62
Σ7Α	17495.93	4251.58
Σ1Β	17337.06	4619.21

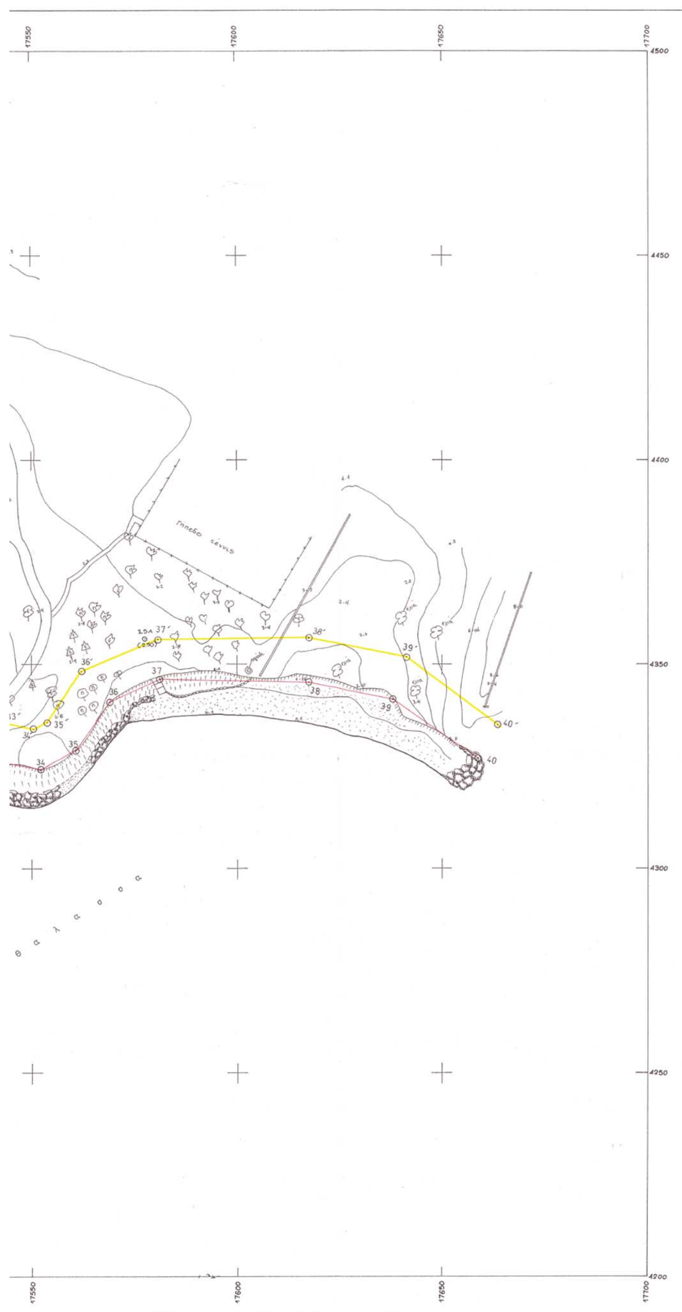

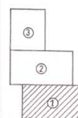

ΑΠΟΣΠΑΣΜΑ ΧΑΡΤΟΥ Γ.Υ.Σ. ΚΛ. 1:50.000

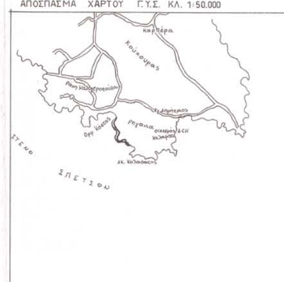

ΕΘΝΙΚΟ ΤΥΠΟΓΡΑΦΕΙΟ
Για τεχνικούς λόγους στο σχεδιάγραμμο έγινε σμίκρυνση κατά ... 28 %

ΥΠΟΜΝΗΜΑ

1- Η αποτυπωση εγινε κατα το μηνα Νοέμβριο του 2000.
2- Ως υψομετρικη αφετηρια εληφθ η μεση σταθμη της θαλασσας τον χρονο της αποτυπωσης.
3- Το διαγραμμα εχει εξαρτηθεί απο το κρατικο τριγωνομετρικο δικτυο της Γ.Υ.Σ
4- Προβολικο συστημα HATT. ελλειψοδες BESSEL
5- Κεντρο Ο.Χ Σπετσων φ° = 37° 15', λ° = -0° 45'
6- = Πευκο = Ελια = Κυπαρισσι

ΥΠΟΥΡΓΕΙΟ ΟΙΚΟΝΟΜΙΚΩΝ ΔΙΕΥΘΥΝΣΗ ΤΕΧΝΙΚΩΝ ΥΠΗΡΕΣΙΩΝ ΤΜΗΜΑ Α'			
ΤΟΠΟΓΡΑΦΙΚΟ ΔΙΑΓΡΑΜΜΑ ΚΛΙΜΑΚΑ 1:500			Συνολο φυλλων : 3 Αριθ. φυλλου : 1
ΝΟΜΟΣ : ΑΡΓΟΛΙΔΟΣ			
ΕΠΑΡΧΙΑ : ΕΡΜΙΟΝΙΔΟΣ			
ΘΕΣΗ : ΚΟΣΤΑ			
ΑΡΜΟΔ. ΚΤΗΜ. ΥΠΗΡΕΣΙΑ : ΑΡΓΟΛΙΔΟΣ			
ΑΡΙΘ. Δ/ΓΗΣ ΥΠ. ΟΙΚΟΝΟΜΙΚΩΝ : 1106209/1654/21-11-2000			
ΑΡΙΘ. ΠΡΩΤ. 15			
Ε Θ Ε Ω Ρ Η Θ Η Αθήνα 7-11-02 Ο ΔΙΕΥΘΥΝΤΗΣ	ΑΘΗΝΑ ΝΟΕΜΒΡΙΟΣ 2000 Οι Συντάξαντες		Αθήνα Η Σχεδιαστρια
Δ. ΛΑΜΠΡΟΥ Τοπ. Μηχ/κος	Χ. ΖΕΛΙΟΣ Τοπ. Μηχ/κος	Δ. ΣΤΑΥΡΟΠΟΥΛΟΣ Εργοδηγος Δ.Ε	Σ. ΜΠΑΛΑΣΚΑ

Αριθ. 407 (2)

Κήρυξη αναδασωτέας έκτασης εμβαδού 2463,96 τ.μ. στη θέση «Κοκκινόπετρα» Δημοτικού Διαμερίσματος Ορμύλιας του Δήμου Ορμύλιας Ν. Χαλκιδικής.

Ο ΓΕΝΙΚΟΣ ΓΡΑΜΜΑΤΕΑΣ ΠΕΡΙΦΕΡΕΙΑΣ ΚΕΝΤΡΙΚΗΣ ΜΑΚΕΔΟΝΙΑΣ

Έχοντας υπόψη:

1. Τις διατάξεις του άρθρου 117 παρ. 3 του Συντάγματος της χώρας.

2. Τις διατάξεις του Ν. 998/79 «Περί Προστασίας Δασών κ.λπ. και ειδικότερα:

I. Του άρθρου 41 παρ 1.

II. Του άρθρου 38.

3. Τις Διαταγές του Υπουργείου Γεωργίας:

I. 160417/1180/8.7.70.

II. 182447/3049/24.9.80.

4. Την 587/10.2.2003 Πρόταση του Δασαρχείου Πολυγύρου.

5. Τις διατάξεις του άρθρου 1 παρ. 2 του Ν. 2503/97 «Μετάβαση αρμοδιοτήτων στον Γενικό Γραμματέα Περιφέρειας».

6. Την 5631/11.8.2000 (ΦΕΚ 1339/Β/2000) Απόφαση Γενικού Γραμματέα Περιφέρειας Κεντρικής Μακεδονίας «Κατανομή αρμοδιοτήτων στους προϊσταμένους των Δασικών Υπηρεσιών», αποφασίζουμε:

Κηρύσσουμε αναδασωτέα έκταση εμβαδού δύο χιλιάδων τετρακοσίων εξήντα τριών & ενενήντα έξι (2463,96) τ.μ. στη θέση «Κοκκινόπετρα» Δημοτικού Διαμερίσματος Ορμύλιας του Δήμου Ορμύλιας Ν. Χαλκιδικής με σκοπό την προστασία και την αναδάσωση με φυσική αναγέννηση της έκτασης που εκχερσώθηκε παράνομα.

Η έκταση με στοιχεία Α, Β, Γ, Δ, Ε, Ζ, Η, Θ, Α, εμβαδού 2463.96 τ.μ. συνορεύει:

Βόρεια: Με δημόσια δασική έκταση.

Νότια: Με αγροτοδασικό δρόμο.

Ανατολικά: Με ελαιώνα.

Δυτικά: Με δημόσια δασική έκταση.

Όπως φαίνεται στο συνημμένο διάγραμμα που αποτελεί αναπόσπαστο μέρος της απόφασης αυτής.

Η απόφαση αυτή να δημοσιευθεί στην Εφημερίδα της Κυβερνήσεως.

Πολύγυρος, 3 Μαρτίου 2003

Με εντολή Γενικού Γραμματέα Περιφέρειας
Ο Διευθυντής Δασών κ.α.α.
ΓΕΩΡΓΙΟΣ ΛΕΙΒΑΔΙΩΤΗΣ

ΤΟΠΟΓΡΑΦΙΚΟ ΔΙΑΓΡΑΜΜΑ
ΕΚΤΑΣΗΣ ΕΜΒΑΔΟΥ **2463,96 τ.μ.**
ΠΟΥ ΕΚΧΕΡΣΩΘΗΚΕ ΠΑΡΑΝΟΜΑ

ΣΗΜΕΙΑ	ΠΙΝΑΚΑΣ ΣΥΝΤΕΤΑΓΜΕΝΩΝ	
α/α	Χ	Ψ
Α	7607.63	6538.42
Β	7645.26	6517.09
Γ	7613.28	6471.18
Δ	7588.43	6476.23
Ε	7571.69	6482.84
Ζ	7576.39	6491.98
Η	7608.31	6527.16
Θ	7605.60	6535.30

ΚΛΙΜΑΚΑ 1:50.000

ΚΛΙΜΑΚΑ 1:2000

ΑΠΟΣΠΑΣΜΑ ΧΑΡΤΗ

Περιοχής αγροκτήματος **Ορμύλιας** στο οποίο φαίνεται η δασική έκταση εμβαδού **2463,96 τ.μ.**
Δασική Θέση: «Κοκκινόπετρα»
Γεωργ. Μήκος 23° 33΄30΄΄
Γεωργ. Πλάτος 40ο 18΄ 40΄΄

ΥΠΟΜΝΗΜΑ

Δασική έκταση που εκχερσώθηκε παράνομα

Επαρχιακό οδικό δίκτυο

Ρέμα

Πολύγυρος 5-2-2003
Ο Συντάξας Δασολόγος

Παπαδόπουλος Σταύρος
Δασολόγος Α΄

ΘΕΩΡΗΘΗΚΕ
Ο Δασάρχης Πολυγύρου

Καλφόπουλος Βασίλειος
Δασολόγος με βαθμό Δ/ντη

Ο Δ/ντης Δασών

Λειβαδιώτης Γεώργιος
Δασολόγος με βαθμό Δ/ντη

ΕΘΝΙΚΟ ΤΥΠΟΓΡΑΦΕΙΟ

ΕΦΗΜΕΡΙΔΑ ΤΗΣ ΚΥΒΕΡΝΗΣΕΩΣ

ΚΑΠΟΔΙΣΤΡΙΟΥ 34 * ΑΘΗΝΑ 104 32 * TELEX 223211 YPET GR * FAX 210 52 21 004
ΗΛΕΚΤΡΟΝΙΚΗ ΔΙΕΥΘΥΝΣΗ: http: www.et.gr – e-mail: webmaster @ et.gr

Πληροφορίες Α.Ε. - Ε.Π.Ε. και λοιπών Φ.Ε.Κ.: 210 527 9000-4
Φωτοαντίγραφα παλαιών ΦΕΚ - ΒΙΒΛΙΟΘΗΚΗ - ΜΑΡΝΗ 8 - Τηλ. (210)8220885 - 8222924
Δωρεάν διάθεση τεύχους Προκηρύξεων ΑΣΕΠ αποκλειστικά από Μάρνη 8

ΠΕΡΙΦΕΡΕΙΑΚΑ ΓΡΑΦΕΙΑ ΠΩΛΗΣΗΣ Φ.Ε.Κ.

ΘΕΣΣΑΛΟΝΙΚΗ - Βασ. Όλγας 227	**(2310) 423 956**	**ΛΑΡΙΣΑ** - Διοικητήριο	**(2410) 597449**
ΠΕΙΡΑΙΑΣ - Ευριπίδου 63	**(210) 413 5228**	**ΚΕΡΚΥΡΑ** - Σαμαρά 13	**(26610) 89 157**
ΠΑΤΡΑ - Κορίνθου 327	**(2610) 638 109**		**(26610) 89 105**
	(2610) 638 110	**ΗΡΑΚΛΕΙΟ** - Πλ. Ελευθερίας 1	**(2810) 396 409**
ΙΩΑΝΝΙΝΑ - Διοικητήριο	**(26510) 87215**	**ΛΕΣΒΟΣ** - Αγ. Ειρήνης 10	**(22510) 37 181**
ΚΟΜΟΤΗΝΗ - Δημοκρατίας 1	**(25310) 22 858**		**(22510) 37 187**

ΤΙΜΗ ΠΩΛΗΣΗΣ ΦΥΛΛΩΝ ΕΦΗΜΕΡΙΔΟΣ ΤΗΣ ΚΥΒΕΡΝΗΣΕΩΣ

Σε έντυπη μορφή:

- Για τα ΦΕΚ από 1 μέχρι 40 σελίδες 1 euro.
- Για τα ΦΕΚ από 40 σελίδες και πάνω η τιμή προσαυξάνεται κατά 0,05 euro για κάθε επιπλέον σελίδα.

Σε μορφή CD:

Τεύχος	**Περίοδος**	**EURO**	**Τεύχος**	**Περίοδος**	**EURO**
Α.Ε. & Ε.Π.Ε.	Μηνιαίο	60	Αναπτυξιακών Πράξεων και Συμβάσεων (Τ.Α.Π.Σ.)	Ετήσιο	75
Α΄ και Β΄	3μηνιαίο	75	Νομικών Προσώπων Δημοσίου Δικαίου (Ν.Π.Δ.Δ.)	Ετήσιο	75
Α΄, Β΄ και Δ΄	3μηνιαίο	90	Δελτίο Εμπορικής και Βιομηχανικής Ιδιοκτησίας (Δ.Ε.Β.Ι.)	Ετήσιο	75
Α΄	Ετήσιο	180	Ανωτάτου Ειδικού Δικαστηρίου	Ετήσιο	75
Β΄	Ετήσιο	210	Διακηρύξεων Δημοσίων Συμβάσεων	Ετήσιο	75
Γ	Ετήσιο	60			
Δ΄	Ετήσιο	150			
Παράρτημα	Ετήσιο	75			

Η τιμή πώλησης του Τεύχους Α.Ε. & Ε.Π.Ε. σε μορφή CD - rom για δημοσιεύματα μετά το 1994 καθορίζεται σε 30 euro ανά τεμάχιο, ύστερα από σχετική παραγγελία.
Η τιμή διάθεσης φωτοαντιγράφων ΦΕΚ 0,15 euro ανά σελίδα

ΕΤΗΣΙΕΣ ΣΥΝΔΡΟΜΕΣ Φ.Ε.Κ.

	Σε έντυπη μορφή		**Από το Internet**	
Τεύχος	Κ.Α.Ε. Προϋπολογισμού 2531 euro	Κ.Α.Ε. ΤΑΠΕΤ 3512 euro	Κ.Α.Ε. Προϋπολογισμού 2531 euro	Κ.Α.Ε. ΤΑΠΕΤ 3512 euro
Α΄ (Νόμοι, Π.Δ., Συμβάσεις κτλ.)	205	10,25	176	8,80
Β΄ (Υπουργικές αποφάσεις κτλ.)	293	14,65	205	10,25
Γ΄ (Διορισμοί, απολύσεις κτλ. Δημ. Υπαλλήλων)	59	2,95	ΔΩΡΕΑΝ	- -
Δ΄ (Απαλλοτριώσεις, πολεοδομία κτλ.)	293	14,65	147	7,35
Αναπτυξιακών Πράξεων και Συμβάσεων (Τ.Α.Π.Σ.)	147	7,35	88	4,40
Ν.Π.Δ.Δ. (Διορισμοί κτλ. προσωπικού Ν.Π.Δ.Δ.)	59	2,95	ΔΩΡΕΑΝ	- -
Παράρτημα (Προκηρύξεις θέσεων ΔΕΠ κτλ.)	30	1,50	ΔΩΡΕΑΝ	- -
Δελτίο Εμπορικής και Βιομ/κής Ιδιοκτησίας (Δ.Ε.Β.Ι.)	59	2,95	30	1,50
Ανωτάτου Ειδικού Δικαστηρίου (Α.Ε.Δ.)	ΔΩΡΕΑΝ	-	ΔΩΡΕΑΝ	- -
Προκηρύξεων Α.Σ.Ε.Π.	ΔΩΡΕΑΝ	-	ΔΩΡΕΑΝ	- -
Ανωνύμων Εταιρειών & Ε.Π.Ε.	2.054	102,70	587	29,35
Διακηρύξεων Δημοσίων Συμβάσεων (Δ.Δ.Σ.)	205	10,25	88	4,40
Α΄, Β΄ και Δ΄			352	17,60

Το κόστος για την ετήσια συνδρομή σε ηλεκτρονική μορφή για τα προηγούμενα έτη προσαυξάνεται πέραν του ποσού της ετήσιας συνδρομής του έτους 2003 κατά 6 euro ανά έτος παλαιότητας και κατά τεύχος

* Οι συνδρομές του εσωτερικού προπληρώνονται στις ΔΟΥ που δίνουν αποδεικτικό είσπραξης (διπλότυπο) το οποίο με τη φροντίδα του ενδιαφερομένου πρέπει να στέλνεται στην Υπηρεσία του Εθνικού Τυπογραφείου.
* Η πληρωμή του υπέρ ΤΑΠΕΤ ποσοστού που αντιστοιχεί σε συνδρομές, εισπράττεται και από τις ΔΟΥ.
* Οι συνδρομητές του εξωτερικού έχουν τη δυνατότητα λήψης των δημοσιευμάτων μέσω internet, με την καταβολή των αντίστοιχων ποσών συνδρομής και ΤΑΠΕΤ.
* Οι Νομαρχιακές Αυτοδιοικήσεις, οι Δήμοι, οι Κοινότητες ως και οι επιχειρήσεις αυτών πληρώνουν το μισό χρηματικό ποσό της συνδρομής και ολόκληρο το ποσό υπέρ του ΤΑΠΕΤ.
* Η συνδρομή ισχύει για ένα χρόνο, που αρχίζει την 1η Ιανουαρίου και λήγει την 31η Δεκεμβρίου του ίδιου χρόνου. Δεν εγγράφονται συνδρομητές για μικρότερο χρονικό διάστημα.
* Η εγγραφή ή ανανέωση της συνδρομής πραγματοποιείται το αργότερο μέχρι την 31ην Δεκεμβρίου κάθε έτους.
* Αντίγραφα διπλοτύπων, ταχυδρομικές επιταγές και χρηματικά γραμμάτια δεν γίνονται δεκτά.

Οι υπηρεσίες εξυπηρέτησης των πολιτών λειτουργούν καθημερινά από 08.00΄ έως 13.00΄